
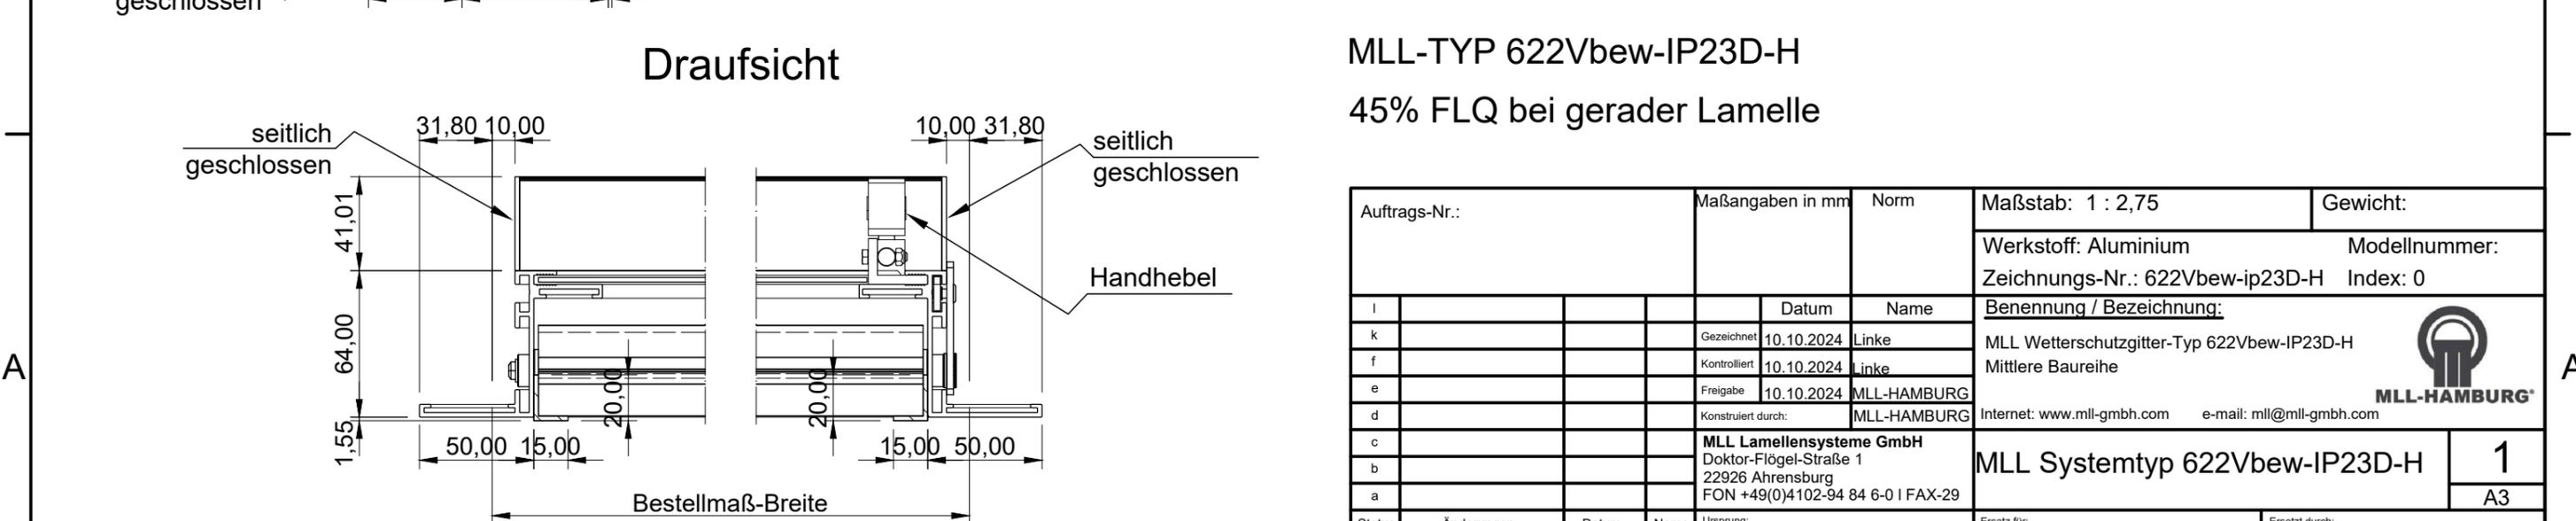


6 5 4 3 2 1

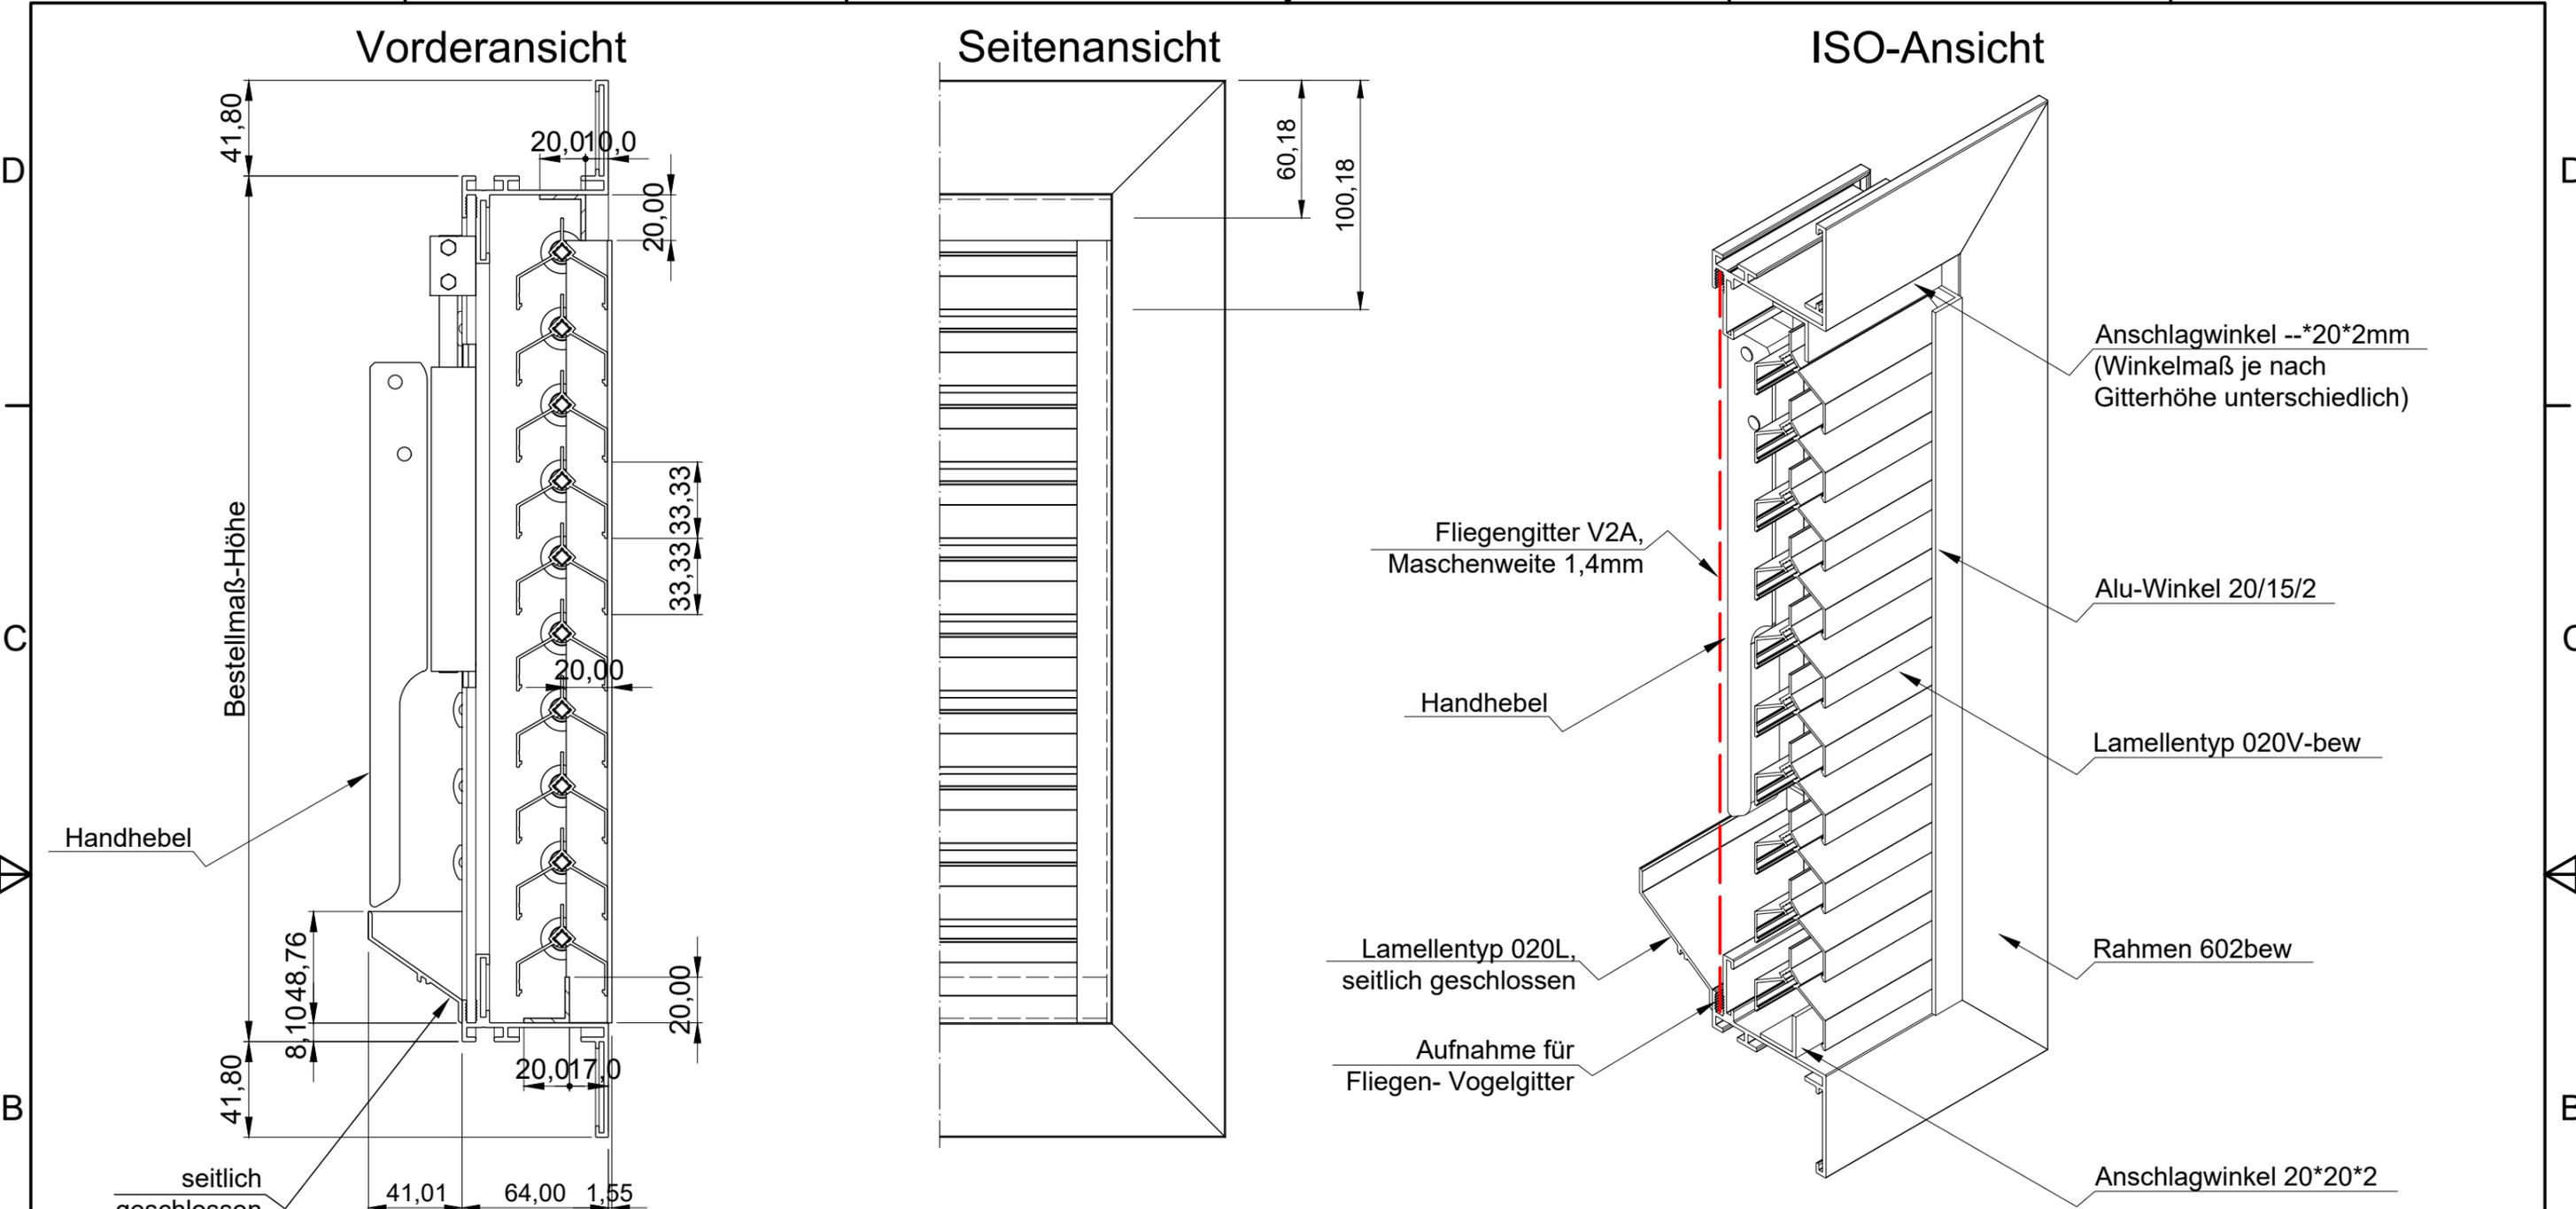

MLL-TYP 622Vbew-IP23D-H
 45% FLQ bei gerader Lamelle

Auftrags-Nr.:		Maßangaben in mm		Norm		Maßstab: 1 : 2,75		Gewicht:	
						Werkstoff: Aluminium		Modellnummer:	
						Zeichnungs-Nr.: 622Vbew-ip23D-H		Index: 0	
						Benennung / Bezeichnung:		 MLL Systemtyp 622Vbew-IP23D-H	
						MLL Wetterschutzgitter-Typ 622Vbew-IP23D-H			
						Mittlere Baureihe			
						Internet: www.mll-gmbh.com		e-mail: mll@mll-gmbh.com	
						MLL Lamellensysteme GmbH Doktor-Flögel-Straße 1 22926 Ahrensburg FON +49(0)4102-94 84 6-0 FAX-29		1 A3	
Status		Änderungen		Datum		Name		Ursprung:	
								Ersatz für:	
								Ersetzt durch:	

6 5 4 3 2 1